

COMUNE DI BROLO

CITTA' METROPOLITANA DI MESSINA

N. 4 del reg.
del 30.03.2017

DELIBERAZIONE ORIGINALE DEL CONSIGLIO COMUNALE

OGGETTO: AGGIORNAMENTO DEL PIANO REGOLATORE CIMITERIALE (PRC) AI SENSI DELL'ART.27 DEL VIGENTE REGOLAMENTO COMUNALE DI POLIZIA MORTUARIA.

L'anno duemiladiciassette addì trenta del mese di marzo, alle ore 17,35 e seguenti nella solita sala delle adunanze consiliari del Comune suddetto.


Alla convocazione in seduta ordinaria, che è stata partecipata ai Signori Consiglieri a norma di legge, risultano all'appello nominale:

CONSIGLIERI		P.	A.	CONSIGLIERI		P.	A.
Miraglia	Giuseppe	X		Raffaele Addamo Antonina		X	
Bonina	Marisa	X		Condipodero Cono			X
Princiotta	Vincenzo	X		Agnello Ada		X	
Arasi	Amedeo	X		Murabito Basilio			X
Briguglio	Marisa	X		Agnello Manuel			X
Campo Valeria			X	Ricciardo Cono Giuseppe		X	
Gentile Salvatore		X					
Ricciardo Maria Carmela		X					
Assegnati n. 15						Presenti n. 10	
In carica n. 14						Assenti n. 4	

Risultato che gli intervenuti sono in numero legale:

- Presiede il Presidente del Consiglio Miraglia Giuseppe
- Partecipa il Segretario Comunale Dott.ssa Carmela Stancampiano.

Alla seduta partecipa il Sindaco Rosaria Ricciardello.
E' presente il Vice Sindaco Scaffidi Lallaro Gaetano.

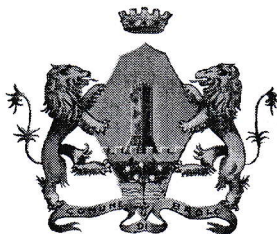

COMUNE DI BROLO
PROVINCIA DI MESSINA

PROPOSTA DI DELIBERAZIONE N. 03 DEL 24-MARZO-2017
DA SOTTOPORRE AL CONSIGLIO COMUNALE

OGGETTO	AGGIORNAMENTO DEL PIANO REGOLATORE CIMITERIALE (PRC) AI SENSI DELL'ART. 27 DEL VIGENTE REGOLAMENTO COMUNALE DI POLIZIA MORTUARIA
----------------	---

APPROVATA CON DELIBERAZIONE DEL CONSIGLIO COMUNALE

N. 26 DEL 30/03/2017

IL PRESIDENTE

Giuseppe Miraglia

IL SEGRETARIO COMUNALE

dott.ssa Carmela Stancampiano

Proponente: VICE SINDACO

Premesso che:

- con delibera di Consiglio comunale n. 25 del 18/4/1997 è stato approvato il Piano Regolatore Cimiteriale;
- con delibera di Consiglio comunale n. 15 dell'11/2/1998 è stato adottato il Regolamento comunale di polizia mortuaria che, agli artt. 26 e 27, detta precise disposizioni in ordine alla redazione ed alla revisione del Piano Regolatore Cimiteriale;
- con delibera di Consiglio comunale n. 94 del 30/11/1998 sono state apportate alcune modifiche agli artt. 27, 49 e 62 del succitato Regolamento;
- con delibera di Consiglio comunale n. 22 del 26/5/1999 è stata approvata una variante al Piano Regolatore Cimiteriale per quanto riguarda la tipologia "tombe di famiglia";
- con delibera di Consiglio comunale n. 3 del 16.02.2016 è stato revisionato il Piano Regolatore Cimiteriale;

Atteso che:

- per sopperire alla continua richiesta di loculi occorre prevedere la realizzazione di ulteriori loculi in altri spazi pubblici;

Considerato che - nelle more della definizione delle procedure di variante urbanistica, finalizzate all'ampliamento del cimitero - si rende necessario, procedere all'aggiornamento del vigente PRC in conformità alla norma regolamentare anzi richiamata al fine di aggiornare la planimetria generale attraverso l'indicazione degli interventi che si prevede di realizzare sugli altri spazi pubblici residui;

Visti gli elaborati costituenti l'aggiornamento del Piano Regolatore Cimiteriale composti:

- Relazione tecnica aggiornata alla data del 15/03/2017;
- Tav. 1 - Zonizzazione a scala 1:2000 aggiornata alla data del 15/03/2017;
- Tav. 2 - Planimetria generale a scala 1:2000 aggiornata alla data del 15/03/2017;

SI PROPONE CHE IL CONSIGLIO COMUNALE DELIBERI:

1) di approvare l'aggiornamento del Piano Regolatore Cimiteriale in conformità agli elaborati tecnici allegati alla presente e segnatamente:

- Relazione tecnica aggiornata alla data del 15/03/2017;
- Tav. 1 - Zonizzazione a scala 1:2000 aggiornata alla data del 15/03/2017;
- Tav. 2 - Planimetria generale a scala 1:2000 aggiornata alla data del 15/03/2017;

2) di dare atto che rimangono immutati gli elaborati denominati:

- Norme Tecniche di Attuazione (NTA);
- Tav. 3 - Repertorio delle tipologie edilizie.

IL RESPONSABILE DELL'ISTRUTTORIA
(Geom. Tindaro Ventura)



IL PROPONENTE
(Gaetano Scaffidi Lallaro)



PARERE PREVENTIVO REGOLARITA' AMMINISTRATIVA

Il sottoscritto Ing. Basilio Ridolfo, Responsabile dell'Area TECNICA, ai sensi dell'art.49, comma 1, del D.Lgs. n. 267/2000 e del Regolamento comunale sui controlli interni esprime parere FAVOREVOLE in ordine alla regolarità tecnica e alla regolarità e correttezza amministrativa, ai sensi dell'art.147-bis, comma 1, del D.Lgs. n. 267/2000.

Data 22/3/2017

Responsabile Area Tecnica
(Ing. Basilio Ridolfo)

PARERE PREVENTIVO REGOLARITA' CONTABILE E ATTESTAZIONE FINANZIARIA

la sottoscritta Rag. CURASI' Grazia Responsabile dell'Area Economico-Finanziaria, ai sensi dell'art.49, comma 1, del D.Lgs. n. 267/2000 e del Regolamento comunale sui controlli interni sulla presente proposta di deliberazione esprime parere FAVOREVOLE in ordine alla regolarità contabile;

Data

Il Responsabile dell'Area Economico - Finanziaria
(Rag. CURASI' Grazia)

Si attesta, ai sensi dell'art. 153, comma 5, del D.Lgs. n. 267/2000, la copertura finanziaria della spesa in relazione alle disponibilità effettive esistenti negli stanziamenti di spesa e/o in relazione allo stato di realizzazione degli accertamenti di entrata vincolata, mediante l'assunzione dei seguenti impegni contabili, regolarmente registrati ai sensi dell'art. 191, comma 1, del D.Lgs. n. 18 agosto 2000, n. 267:

Impegno	Data	Importo	Intervento/Capitolo	Esercizio

Data

Il Responsabile dell'Area Economico - Finanziaria
(Rag. CURASI' Grazia)

VISTO DI COMPATIBILITA' MONETARIA

Attestante la compatibilità del pagamento della suddetta spesa con gli stanziamenti di bilancio e con le regole di finanza pubblica (art. 9 comma 1, lett. a), punto 2 del D.L. 78/2009)

Data

Il Responsabile dell'Area Economico - Finanziaria
(Rag. CURASI' Grazia)

REGIONE SICILIANA

COMUNE DI BROLO

Città metropolitana di Messina


**PIANO REGOLATORE
DEL NUOVO CIMITERO
(AGGIORNAMENTO)**

RELAZIONE TECNICA

Ufficio Tecnico Via Dante - 98061 Brolo (ME) - tel. 0941/536015 - e-mail: protezionecivile@comune.brolo.me.it

Il Progettista:

Ing. Basilio Ridolfo

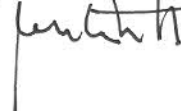

Scala:

Aggiornamento:

Brolo, lì 15.03.2017

1. Le fasi del procedimento

Con delibera di GM n. 194 del 22/5/1996 è stato approvato il progetto esecutivo per la realizzazione di colombari nel nuovo Cimitero comunale comprendente un modulo di 240 loculi e 240 celle. Tale modulo è costituito da due elementi lineari, posti sul lato Nord, nella parte terminale del nuovo Cimitero, ed ubicati simmetricamente rispetto all'asse centrale del cimitero. I lavori, consegnati all'impresa esecutrice in data 13/11/1996, sono stati ultimati il 22/8/1997.

I colombari realizzati hanno una struttura a pettine con loculi disposti in triplice ordine di altezza, sia lungo i denti dei pettini sia lungo i ballatoi di servizio. L'accesso al piano terra avviene direttamente dalla strada, mentre al primo piano si accede mediante scale indipendenti per ciascun colombaro che hanno inizio dal corridoio principale del cimitero.

Con delibera di Consiglio comunale n. 25 del 18/4/1997 è stato approvato il Piano Regolatore Cimiteriale (PRC) per la parte in ampliamento di nuova costruzione, composto:

- dalle Norme Tecniche di Attuazione
- da una planimetria generale a scala 1:2.000 con l'indicazione delle tombe di famiglia (doppie e quaduple), dei blocchi di colombari e delle cappelle (di tipologia A, B e C).

Successivamente, con delibera di Consiglio comunale n. 22 del 26/5/1999 è stata approvata una variante al Piano Regolatore Cimiteriale per quanto riguarda la tipologia *"tombe di famiglia"*.

Nel gennaio del 2011, l'UTC ha predisposto un progetto generale riguardante la realizzazione di nuovi loculi nel cimitero comunale. Nello specifico sono state previste n. 5 tipologie di loculi contrassegnate con le seguenti lettere:

- lett. A): tipologia composta da 24 loculi di cui 16 a piano terra e 12 a primo piano;
- lett. B): tipologia con sviluppo a gradoni su 5 livelli e 3 colonne;
- lett. C): tipologia composta da 12 loculi disposti su 3 colonne e 4 file;
- lett. D): tipologia composta da 8 loculi disposti su 2 colonne a 4 file;
- lett. E): tipologia composta da una sola colonna per 4 file.

Con delibera di GM n. 139 del 27/9/2011 sono state assegnate le risorse per la realizzazione del 1° lotto costituito dai loculi rientranti nelle tipologie B, C ed E (in parte), i cui lavori sono stati affidati nell'ottobre del 2011 ed ultimati nel maggio del 2012.

A partire dall'approvazione del PRC, tutte le tombe di famiglia e le cappelle, sono state realizzate dai privati ed, anzi per sopperire alle continue richieste, sono state realizzate ulteriori tombe di famiglia in parte delle aree libere indicate nel vigente strumento di pianificazione.

Che in base all'art. 27 del vigente Regolamento comunale di polizia mortuaria con delibera di Consiglio Comunale n. 3 del 16.02.2016 è stato revisionato il Piano Regolatore Cimiteriale, rendendolo coerente con l'insieme degli interventi edilizi che nel tempo si sono succeduti non solo nelle aree programmate ma anche negli spazi liberi non oggetto di alcuna originaria pianificazione.

Si è pertanto reso necessario prevedere, nelle more della definizione delle procedure di variante urbanistica, finalizzate all'ampliamento del cimitero, la realizzazione di ulteriori loculi in altri spazi pubblici residui.

Gli elaborati costituenti la revisione del PRC approvata con delibera di CC n. 3/2016 è composta da:

- Relazione tecnica;
- Norme Tecniche di Attuazione (NTA);
- Tav. 1 - Zonizzazione a scala 1:2000
- Tav. 2 - Planimetria generale a scala 1:2000;
- Tav. 3 - Repertorio delle tipologie edilizie.

2. La fase di aggiornamento

La carenza di posti da utilizzare per la tumulazione di nuove salme, ha fatto emergere l'esigenza di aggiornare il PRC al fine di prevedere, nelle more della definizione delle procedure di variante urbanistica finalizzate all'ampliamento del cimitero, la realizzazione di ulteriori loculi in altri spazi pubblici residui.

Nel dettaglio, l'aggiornamento del vigente PRC, si rende necessario al fine di attualizzare la planimetria generale attraverso l'indicazione degli interventi che si prevede di realizzare sugli altri spazi pubblici residui;

Costituiscono elaborati del presente aggiornamento del PRC:

- Relazione tecnica aggiornata alla data 15.03.2017;
- Tav. 1 - Zonizzazione a scala 1:2000 aggiornata alla data 15.03.2017;
- Tav. 2 - Planimetria generale a scala 1:2000 aggiornata alla data 15.03.2017;

IL PROGETTISTA

Ing. Basilio Ridolfo

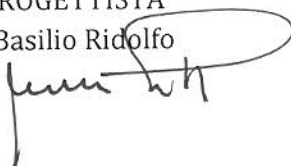


TAVOLA 2 - Planimetria Generale

-  Cappelle Tipologia A
-  Cappelle Tipologia B
-  Cappelle Tipologia C
-  Tombe singole doppie
-  Tombe singole quadruple
-  Colombari esistenti
-  Colombari di progetto
-  Campo di tumulazione per tombe da realizzare

Il Progettista:
F.to Ing. Basilio Ricalfo


Scale: 1:2000

Aggiornamento:


Brolo, il 15.03.2017

Ufficio Tecnico Via Dante - 98061 Brolo (ME) - tel. 0941/536015 - e-mail: protezionecivile@comune.brolo.me.it


Loculi singoli a navetta

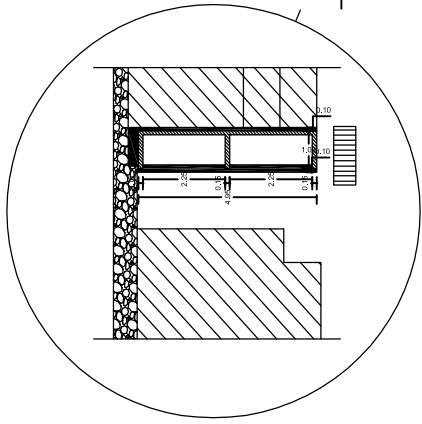


Loculi singoli a navetta

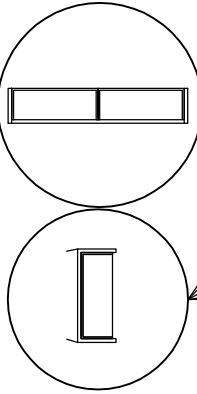


Loculi singoli a navetta

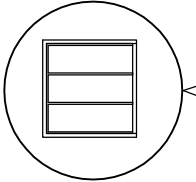


Loculi singoli a navetta

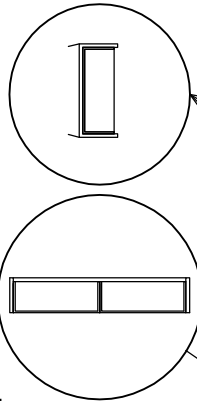


Loculi singoli a navetta

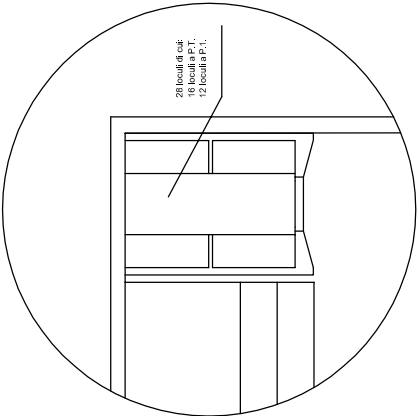


Loculi singoli a navetta

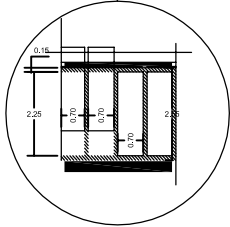


Loculi singoli a nido d'ape
e
Loculi singoli a navetta

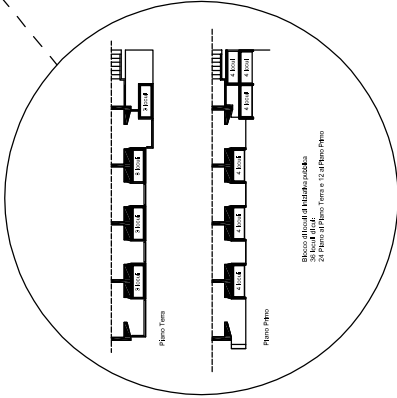


Loculi singoli a navetta

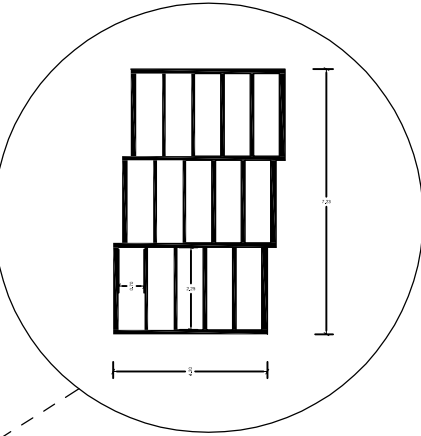


Loculi singoli a nido d'ape
e
Loculi singoli a navetta

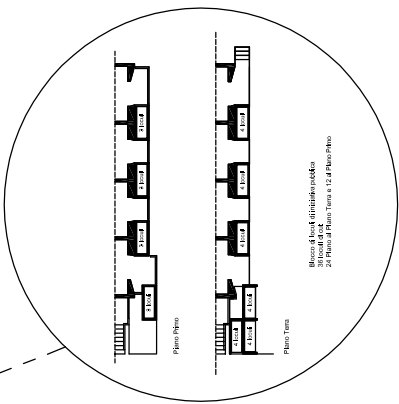


Loculi singoli a nido d'ape

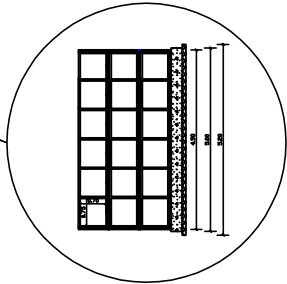

Loculi singoli a navetta

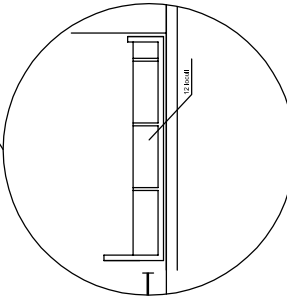

Loculi singoli a nido d'ape

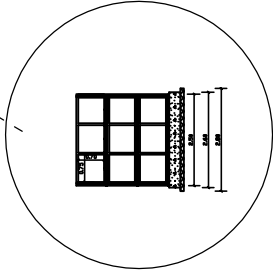

SEZIONE

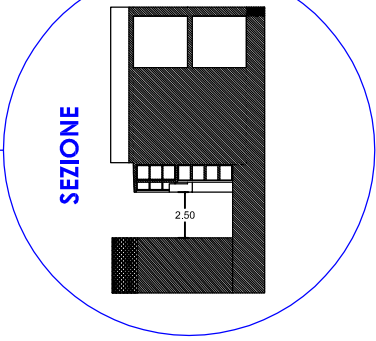


TAVOLA 1 - Zonizzazione

-  Ingresso
-  Edificio servizi - deposito - magazzino - servizi igienici
-  Percorsi
-  Campi di tumulazione esistenti da mantenere per tombe singole
-  Cappelle esistenti
-  Colombari esistenti
-  Colombari da realizzare
-  Campo di tumulazione per tombe da realizzare


Il Progettista:
F.to Ing. Basilio Ridolfo

Ufficio Tecnico Via Dante - 98061 Brolo (ME) - tel. 0941/536015 - e-mail: protezionecivile@comune.brolo.me.it

Scala: 1:2000

Aggiornamento:

Brolo, lì 15.03.2017

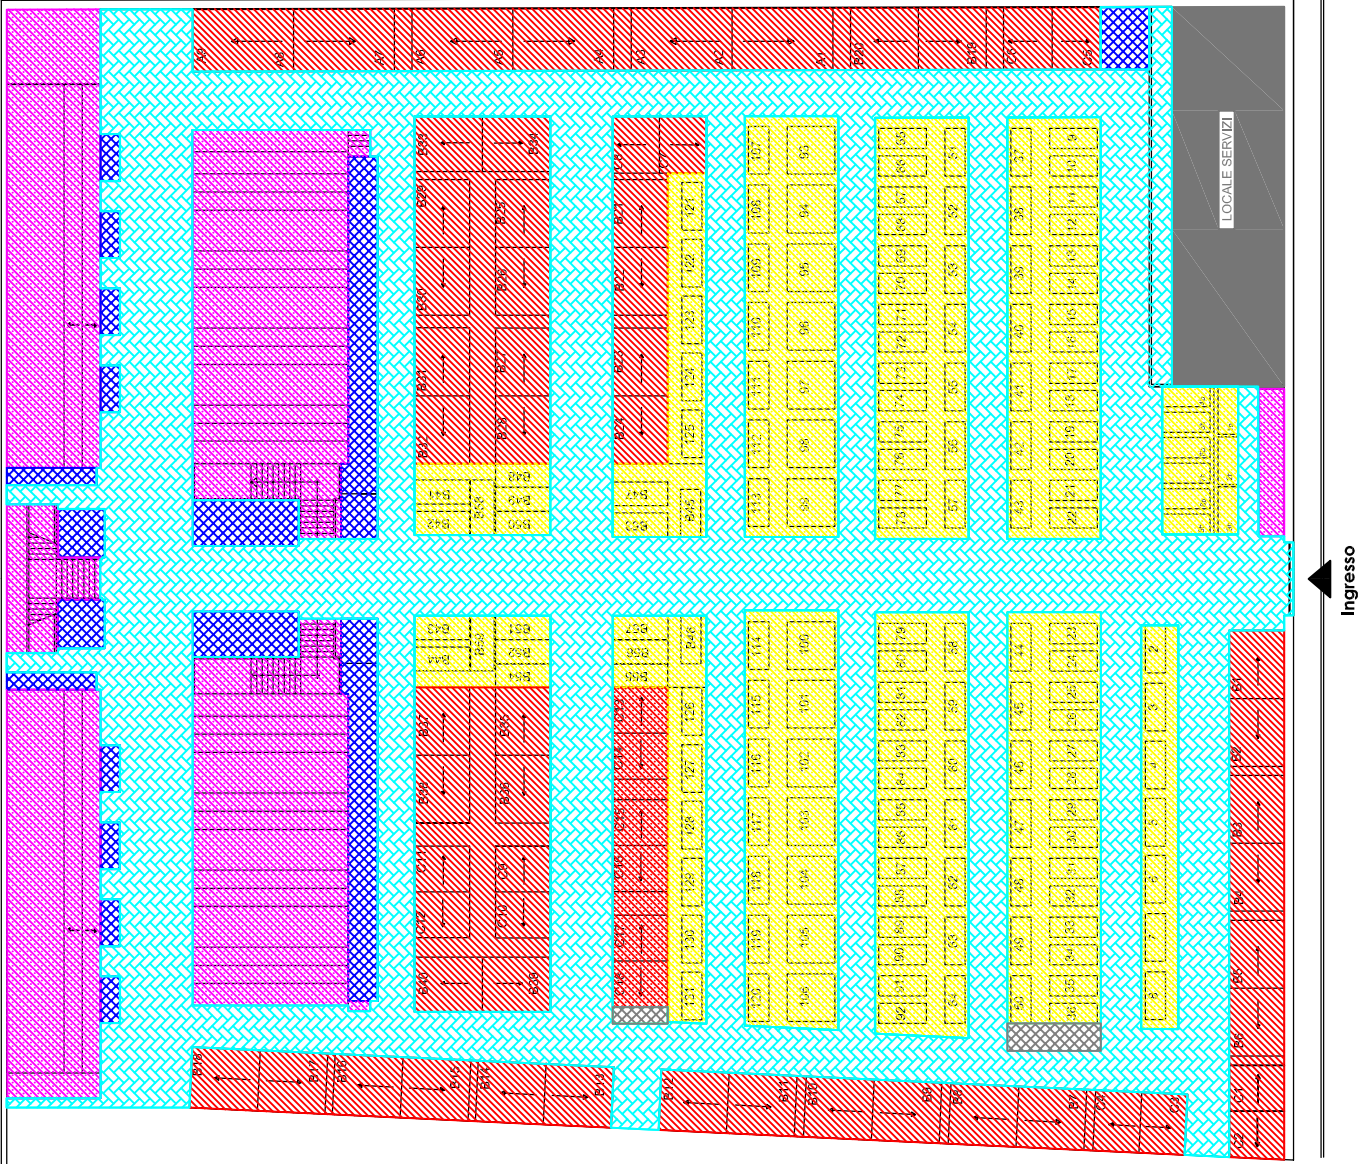

Il Presidente dà lettura della proposta di deliberazione n.03 del 24.03.2017, concernente l'oggetto.

Quindi passa la parola al Vice Sindaco il quale illustra la proposta sottolineando l'impegno profuso dall'Amministrazione Comunale per la risoluzione dell'annoso problema dei loculi cimiteriali e per mettere ordine in numerose pratiche pregresse. Con l'approvazione di questa proposta, conclude il Vice Sindaco, si potranno realizzare circa 90 nuovi posti e si potrà avviare subito il procedimento per l'affidamento e la realizzazione dei lavori.

Il consigliere Ricciardo Cono Giuseppe, chiesta ed ottenuta la parola, ricorda quando in un precedente consiglio comunale si era concordato di trovare insieme delle soluzioni che, oltre a garantire la realizzazione di nuovi loculi, salvaguardassero anche l'aspetto estetico del Cimitero, chiede di avviare un momento di confronto, anche attraverso un sopralluogo congiunto, per trovare soluzioni più idonee per la realizzazione di nuovi loculi, invito che viene accolto dall'Amministrazione.

Poichè nessun altro consigliere chiede di intervenire, il Presidente mette ai voti l'approvazione della proposta di deliberazione in trattazione che viene approvata ad unanimità di voti favorevoli.

Quindi il Presidente propone di votare l'immediata esecutività della delibera.

Procedutosi a votazione sulla proposta del Presidente di dichiarare la delibera immediatamente esecutiva, la stessa viene approvata ad unanimità di voti favorevoli

IL CONSIGLIO COMUNALE

VISTA la proposta di deliberazione che precede, corredata del parere favorevole in ordine alla regolarità tecnica reso ai sensi dell'art.12 della L.R.30/2000 e ritenutala meritevole di approvazione;
VISTO il vigente Ordinamento Amministrativo degli Enti Locali, approvato con Legge regionale 15/03/1963, n. 16, come integrato con la L.R. 11/12/1991, n. 48 e s.m.i.;
VISTE le LL.RR. n. 44/91, n.7/92, n.26/93,n.32/94,n.23/97, n. 30/2000 e n.11/2015 ;
VISTO il Regolamento delle sedute consiliari;
VISTO lo Statuto Comunale;
In armonia con l'esito delle votazioni sopra riportate


DELIBERA


Di approvare la proposta di deliberazione che precede che si intende integralmente trascritta nel presente dispositivo ad ogni effetto di legge.

Di dichiarare la presente immediatamente esecutiva ai sensi di legge.

Alle ore 19,20, non essendovi altri argomenti in discussione, la seduta del Consiglio Comunale viene chiusa.

Il presente verbale, salvo l'ulteriore lettura e approvazione, ai sensi e per gli effetti dell'art.186 dell'Ordinamento Amministrativo degli Enti Locali nella Regione Siciliana approvato con Legge Regionale 15 Marzo 1963, numero 16, viene sottoscritto come segue:

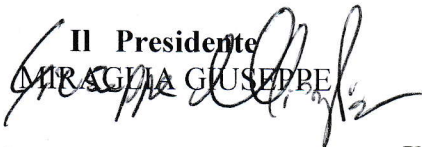
Il Presidente
MIRAGLIA GIUSEPPE

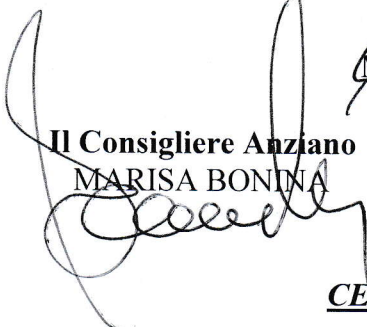
Il Consigliere Anziano
MARISA BONINA


Il Segretario Comunale
dott.ssa STANCAMPIANO CARMELA

CERTIFICATO DI PUBBLICAZIONE

Il sottoscritto Segretario , su conforme attestazione dell'Addetto al CED,

ATTESTA

che la presente deliberazione , in applicazione della L.R. 3.12.1999, n.44, è stata pubblicata all'Albo on line istituito sul sito istituzionale dell'Ente (art.33 legge n.69/2009 e art.12 L.R.n.5/2011) il giorno 01/04/2017 per rimanervi per 15 gg.consecutivi (art.11,comma1).

L'Addetto al CED

Il Segretario Comunale

Dalla Residenza Municipale, 01/04/2017

Il sottoscritto Segretario Comunale, visti gli atti di Ufficio,

ATTESTA

che la presente deliberazione, in applicazione della L.R. 3.12.1991,N.44, è stata pubblicata all'Albo on line per 15 giorni consecutivi dal _____ al _____ come previsto all'art.11.

E' divenuta esecutiva il giorno _____

- ☐ decorsi 10 giorni dalla pubblicazione (art.12, comma 1, L.R.n.44/1991)
☐ dichiarata immediatamente esecutiva ai sensi ai sensi della L.R.44/91

Dalla Residenza Municipale , _____

Il Segretario Comunale
dott.ssa Carmela Stancampiano